



COMUNE DI ROCCARAINOLA  
PROVINCIA DI NAPOLI

UFFICIO TECNICO COMUNALE




P.I.R.A.P. PARCO DEL PARTENIO  
P.S.R. CAMPANIA 2007-2013  
Misura 125 tipologia a)

committente: Comune di ROCCARAINOLA (NA) Data: 20/11/2010


titolo dell'elaborato: PARTICOLARI COSTRUTTIVI Il Sindaco: AVV. RAFFAELE DE SIMONE Il Progettista: UTC - ARCH. ASSUNTINO RUSSO

titolo del progetto: PROGETTO DEFINITIVO-ESECUTIVO DEI LAVORI DI SISTEMAZIONE DELLA STRADA RURALE DENOMINATA "CAMMINO DI MARCELLO" Elaborato: 17  Preliminare  Definitivo  Esecutivo scala: VARIE


### Particolare staccionata in legno

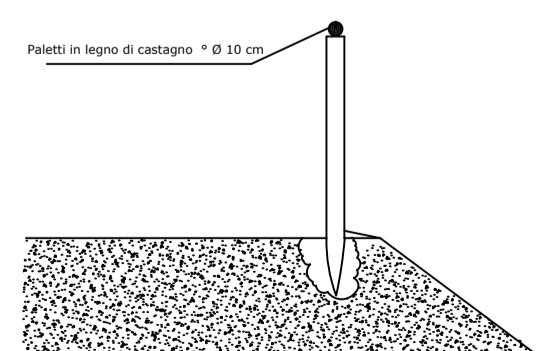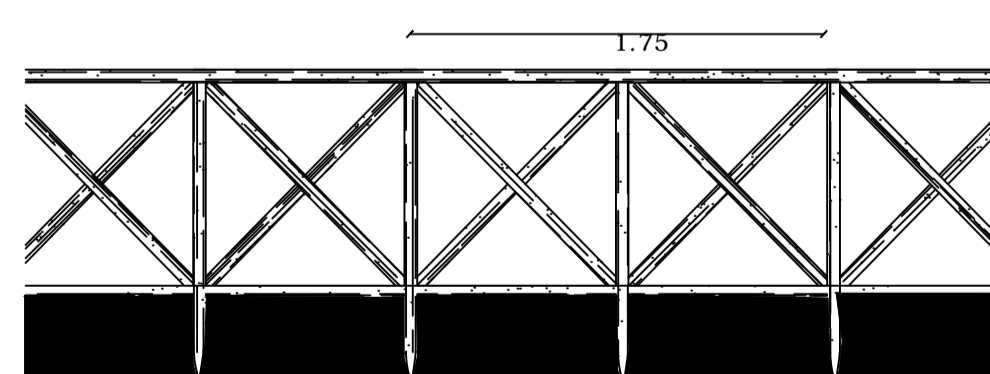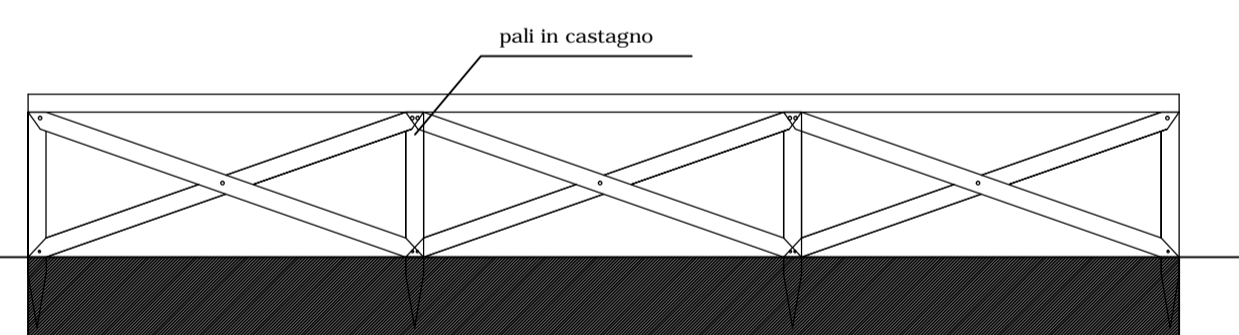


### Gabbionata rinverditata Tipo 1

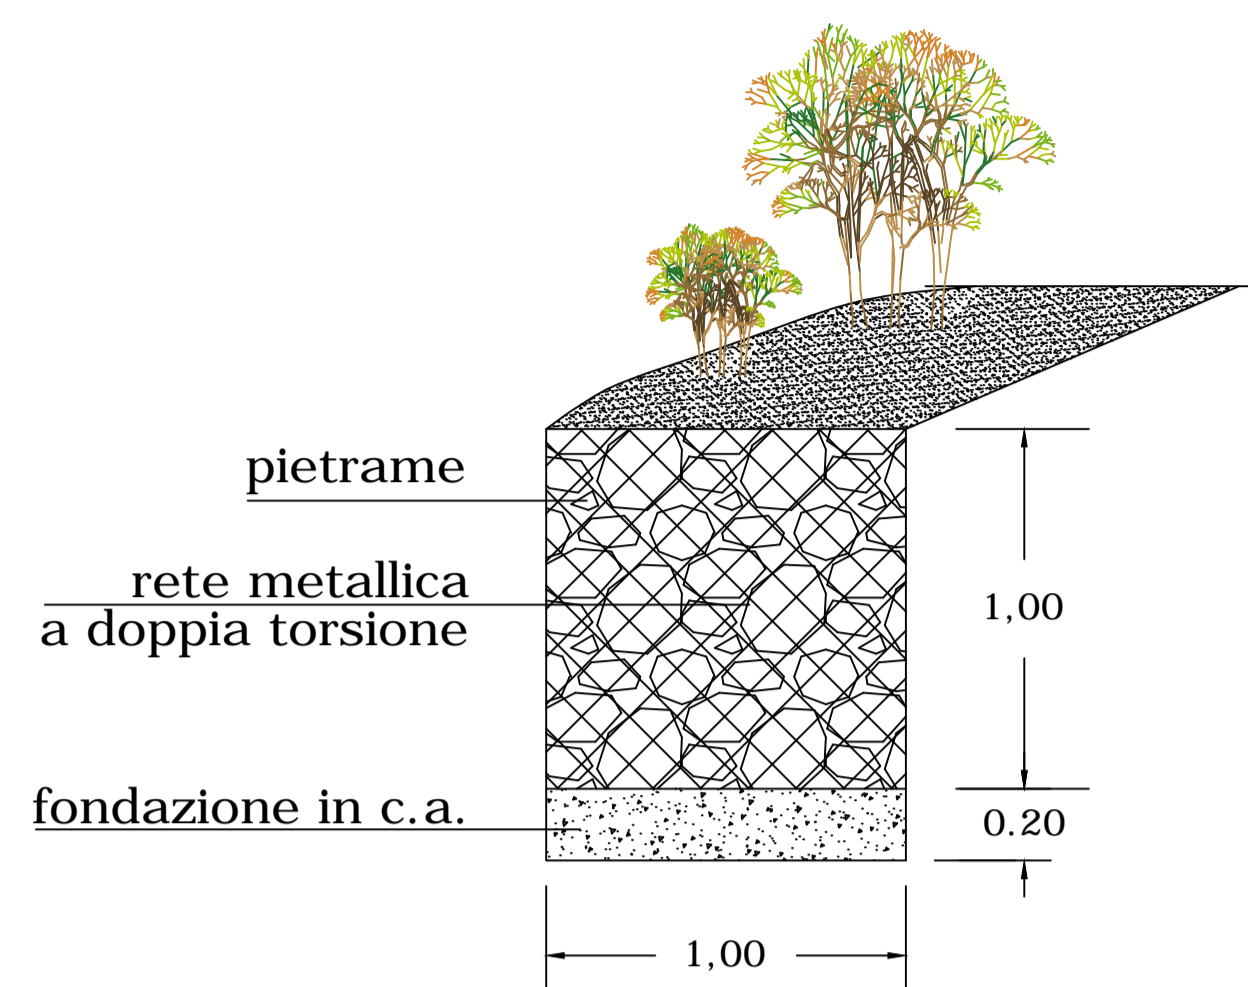


### Gabbionata rinverditata Tipo 2

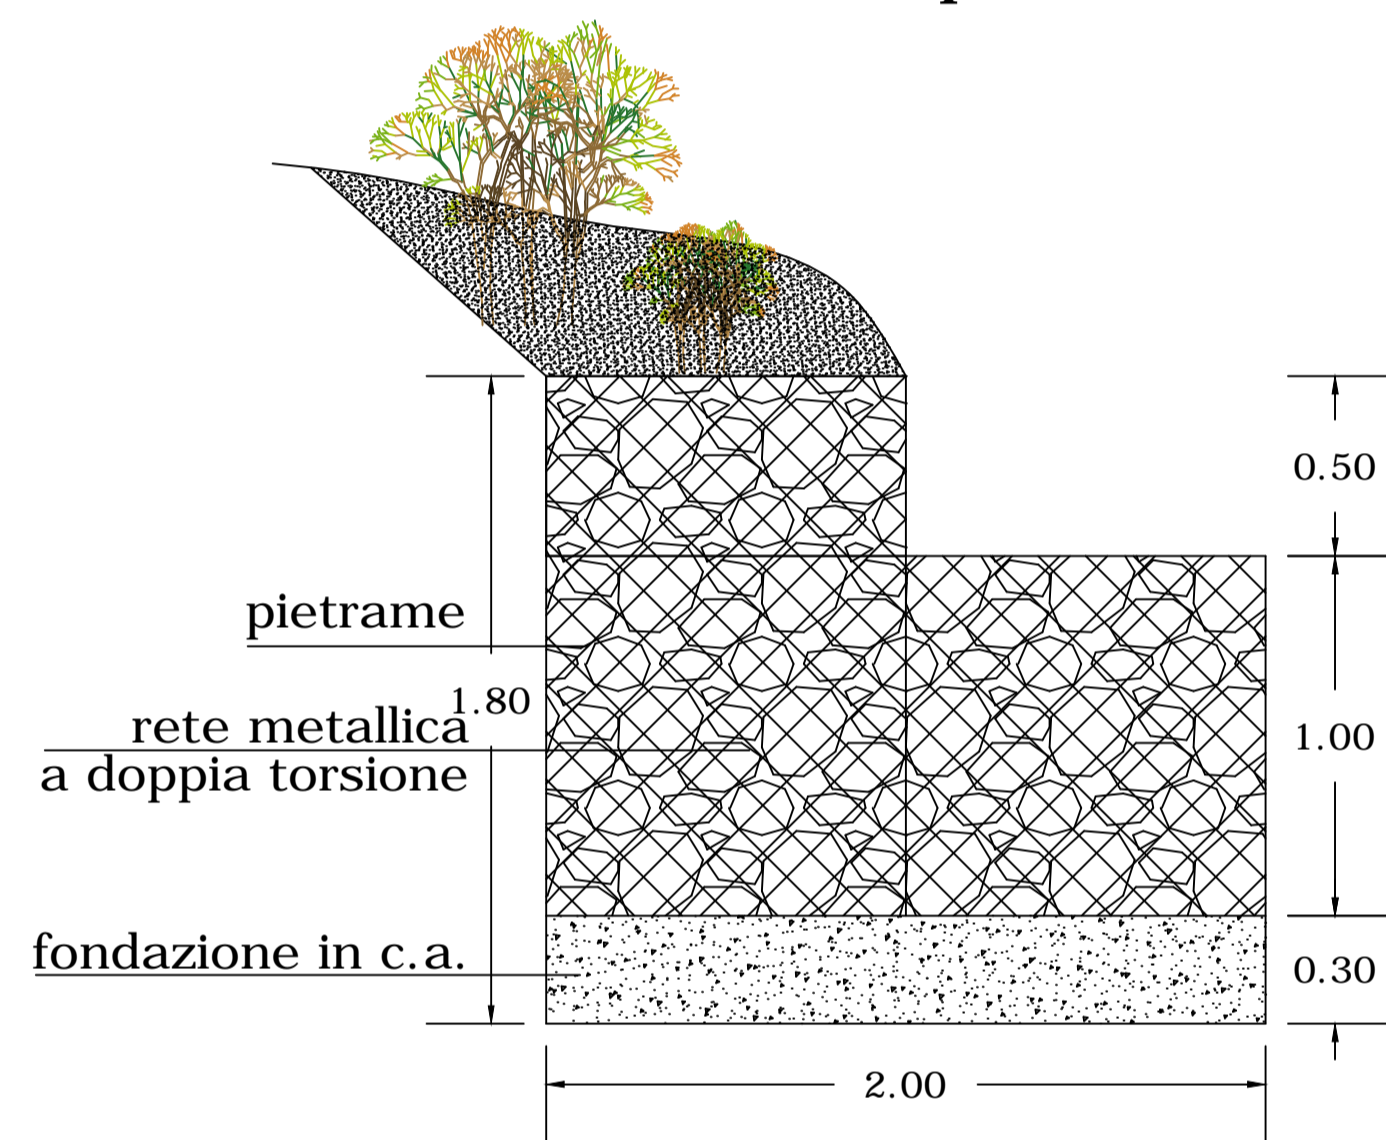


### Gabbionata rinverditata Tipo 3

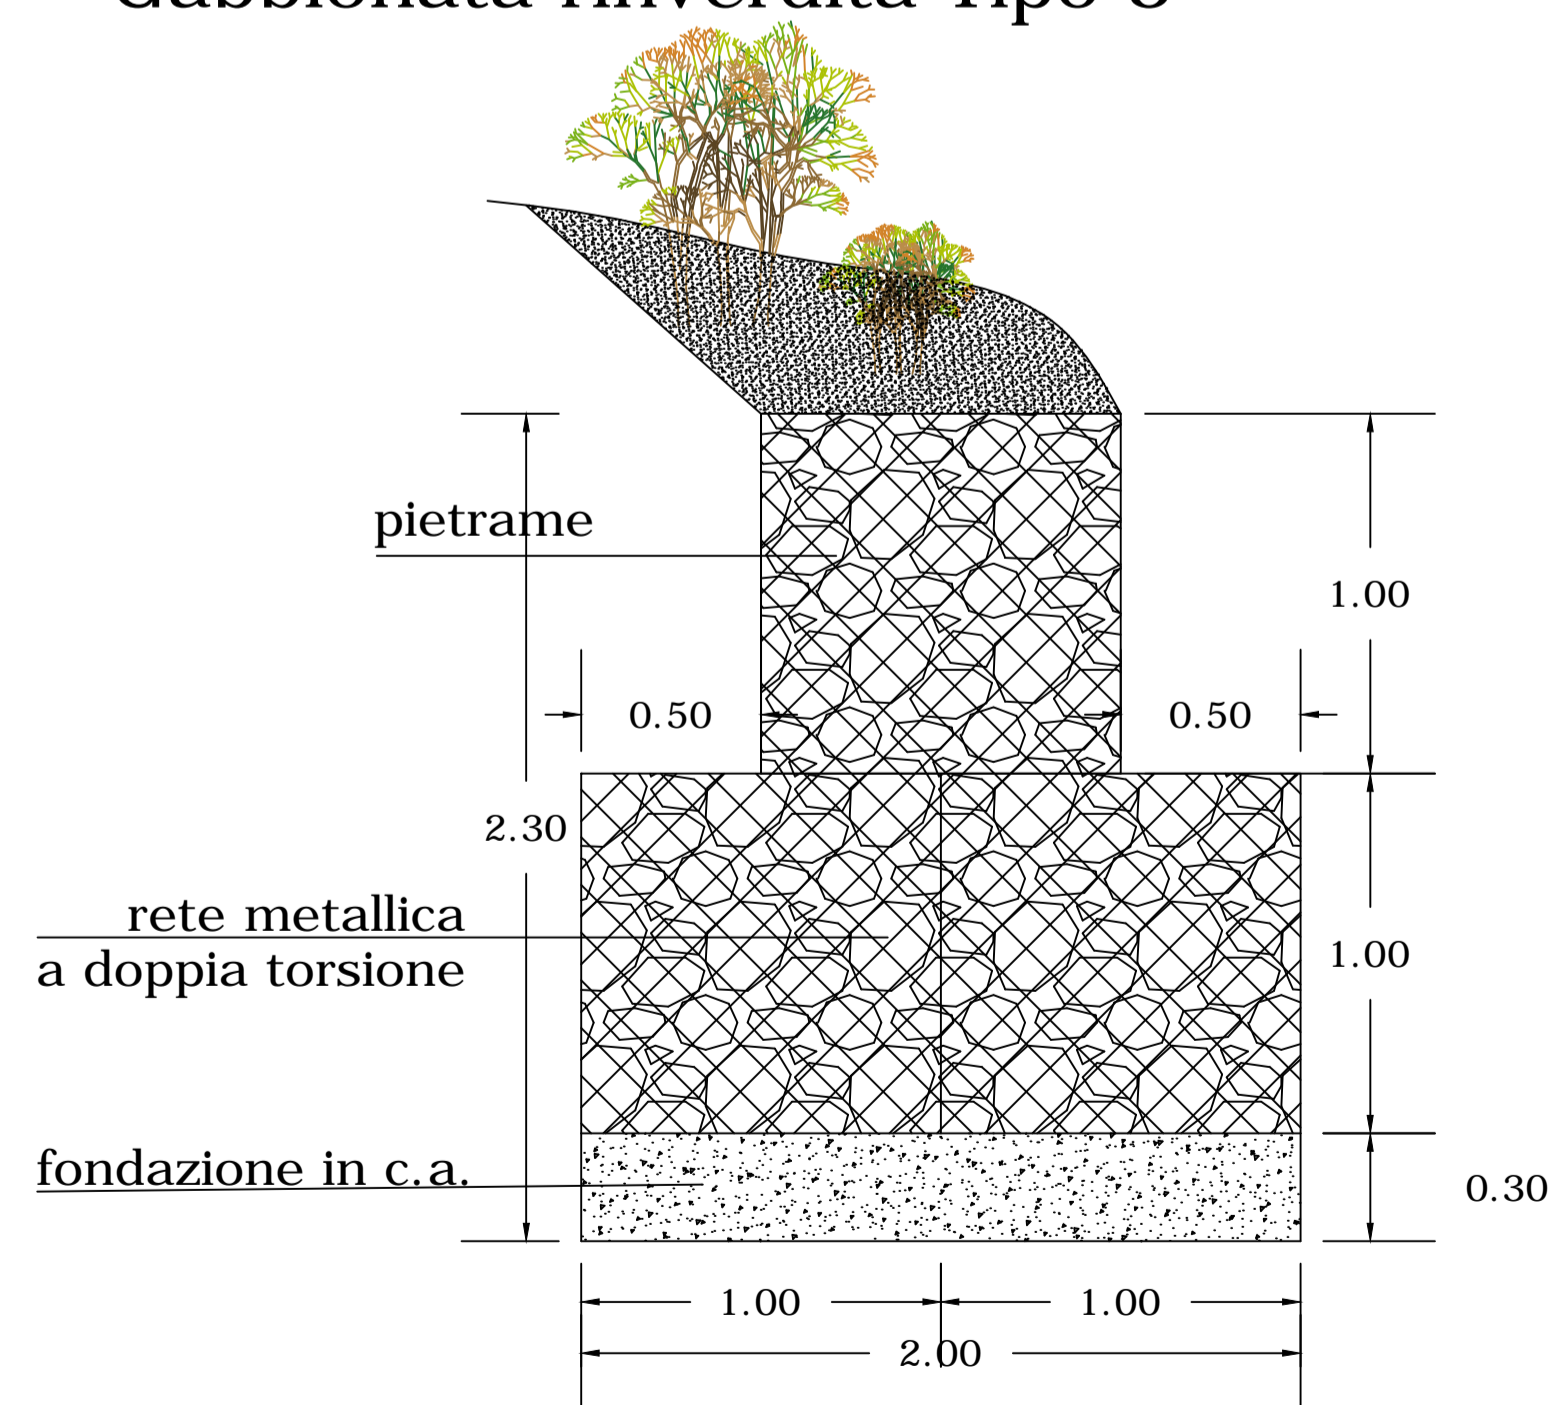

### Schema TIPO ancoraggio guard-rail. prospetto e sezione

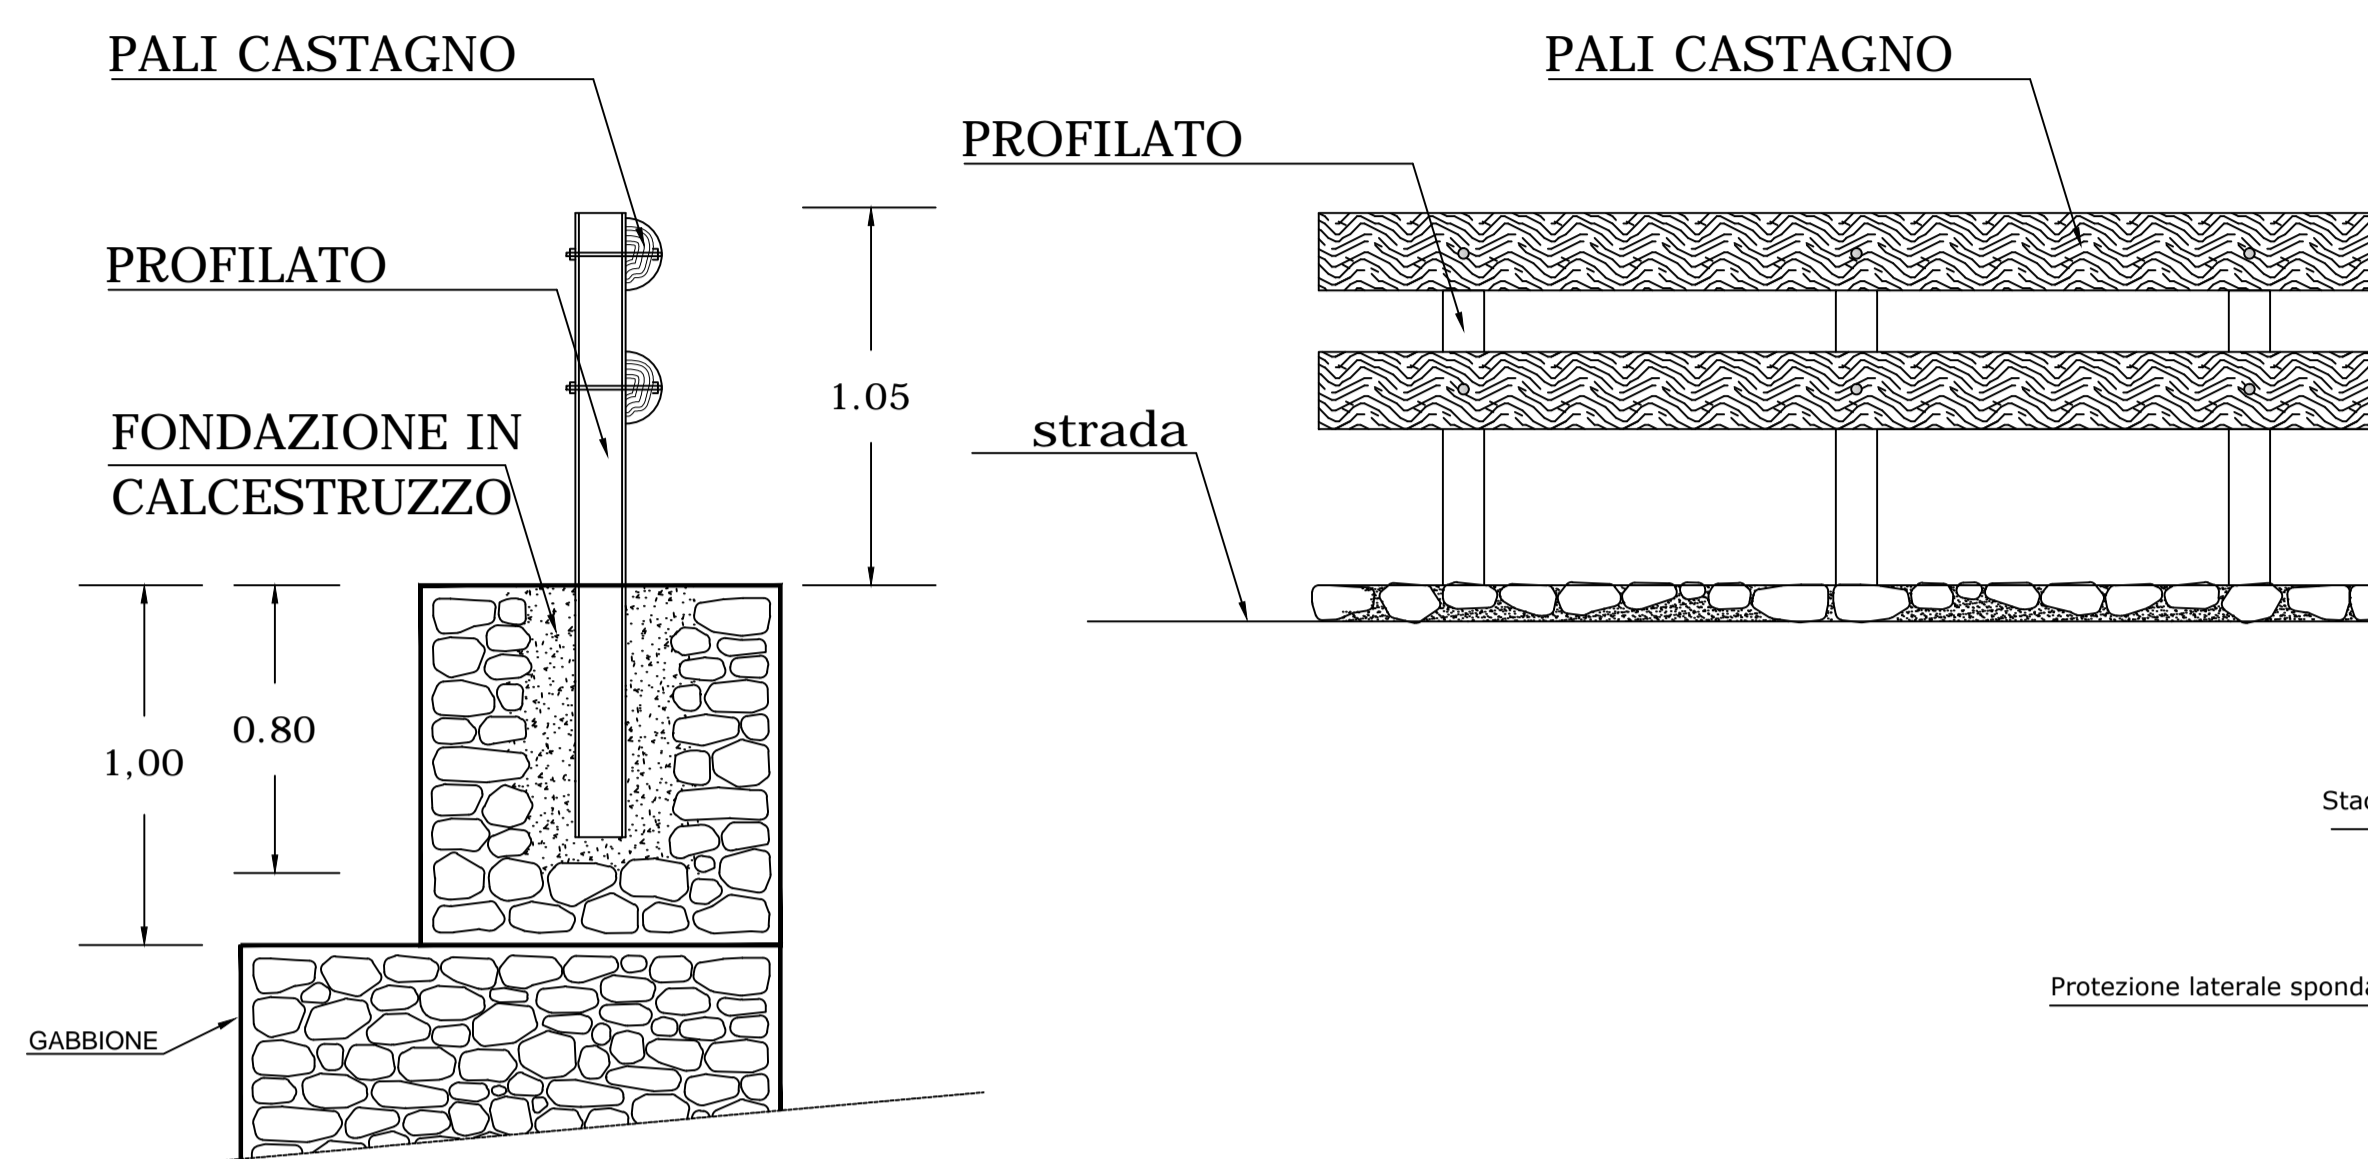

### Viminata viva: prospetto e sezione

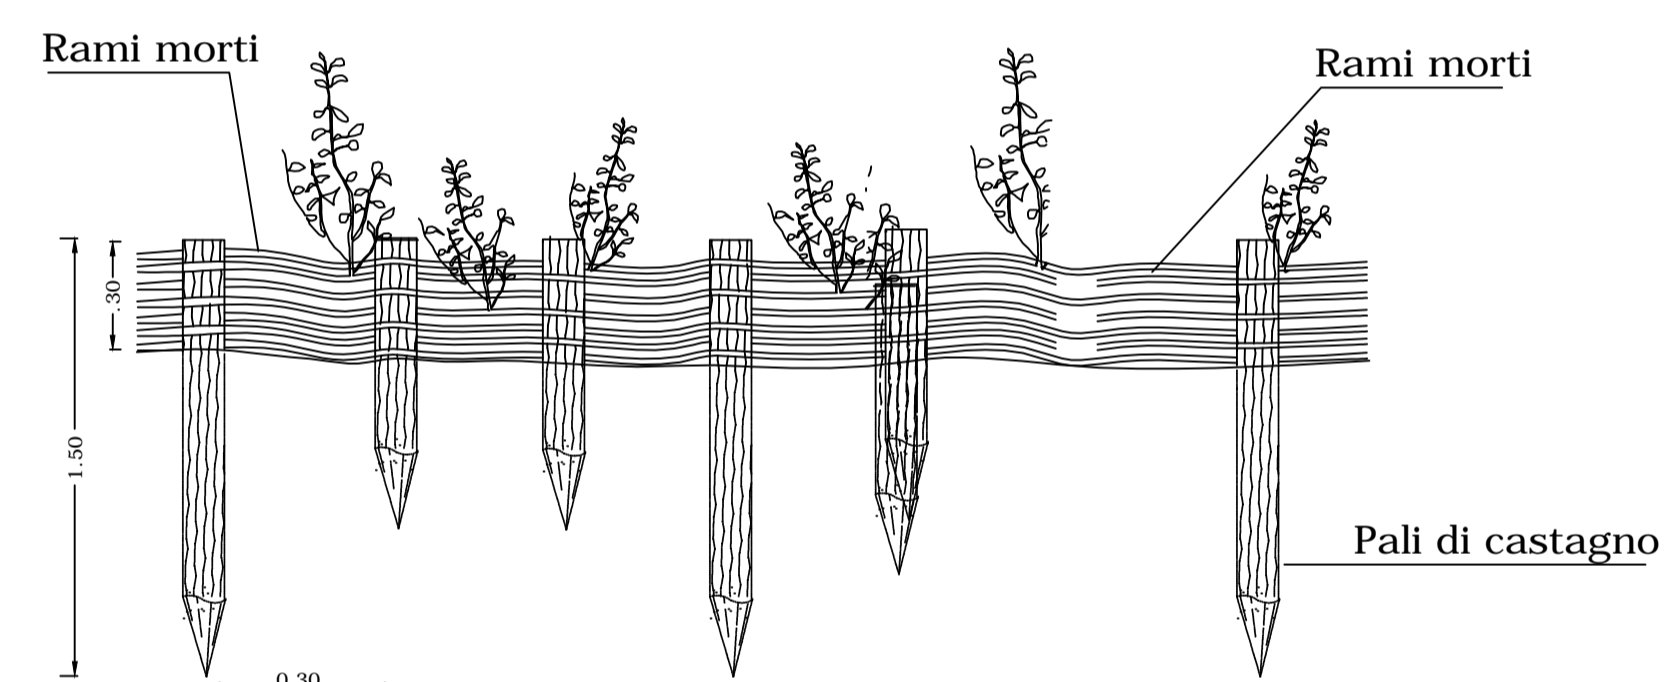

Pali di castagno per sostegno della scarpata e staccionata

